


„Komplexsanierung von Mehrfamilienhäusern (Gebäudetyp Q25/12 WE) inkl. Dachgeschossausbau zur Wohnfläche, Balkonanbau und Errichtung von Stellplätzen“
 Würzburger Str. 56-62 in 09130 Chemnitz

Datum: 01.08.2019

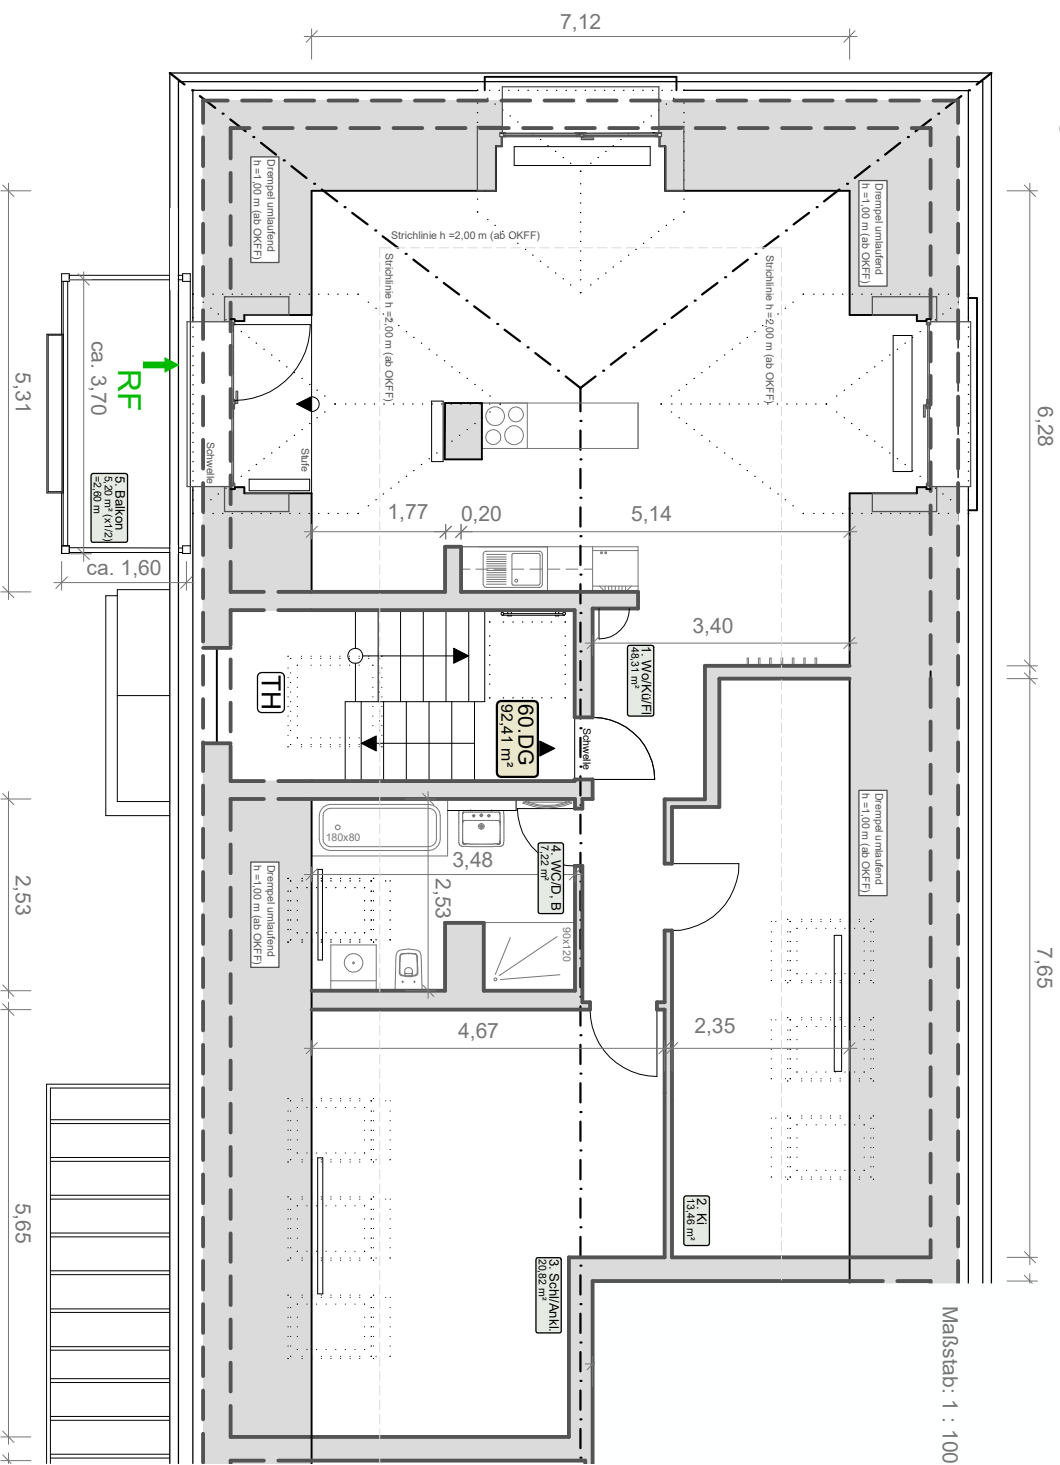

Grundriss
3-Raum WE

Würzburger Straße 60, Dachgeschoss
 (Etagenwohnung)



Wohnfläche	
1. Wohnen/Küche/Flur	48,3 m ²
2. Kinderzimmer	13,5 m ²
3. Schlafzimmer/Ankleide	20,8 m ²
4. WC/Bad, Dusche	7,2 m ²
Balkon (x1/2)	2,6 m ²

Gesamtwohnfläche 92,4 m²

Eingezeichnete Möbel sind ausschließlich als Vorschlag zur Einrichtung zu betrachten.
 Keine Gewähr auf Maß- und Flächenangaben sowie technisch bedingte Veränderungen.

ARGE
 Weigert & Partner
 Planungsarbeitsgemeinschaft

SWG
 Sächsische Wohnungs-
 genossenschaft
 Chemnitz eG